



POHLED SZ

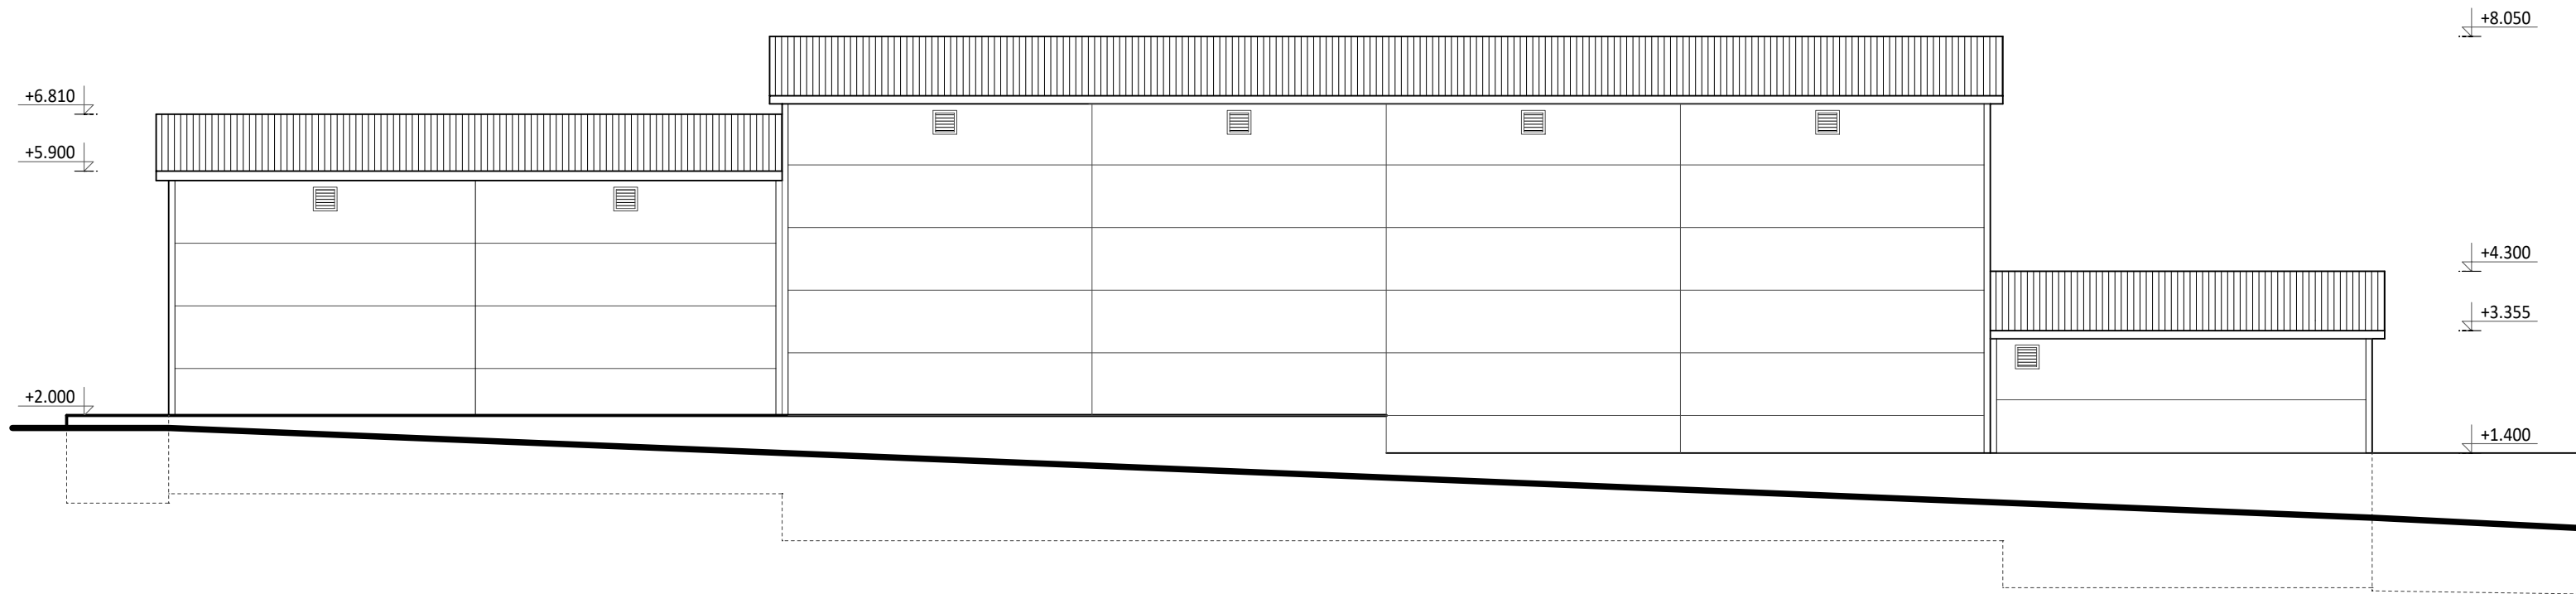

POHLED JZ

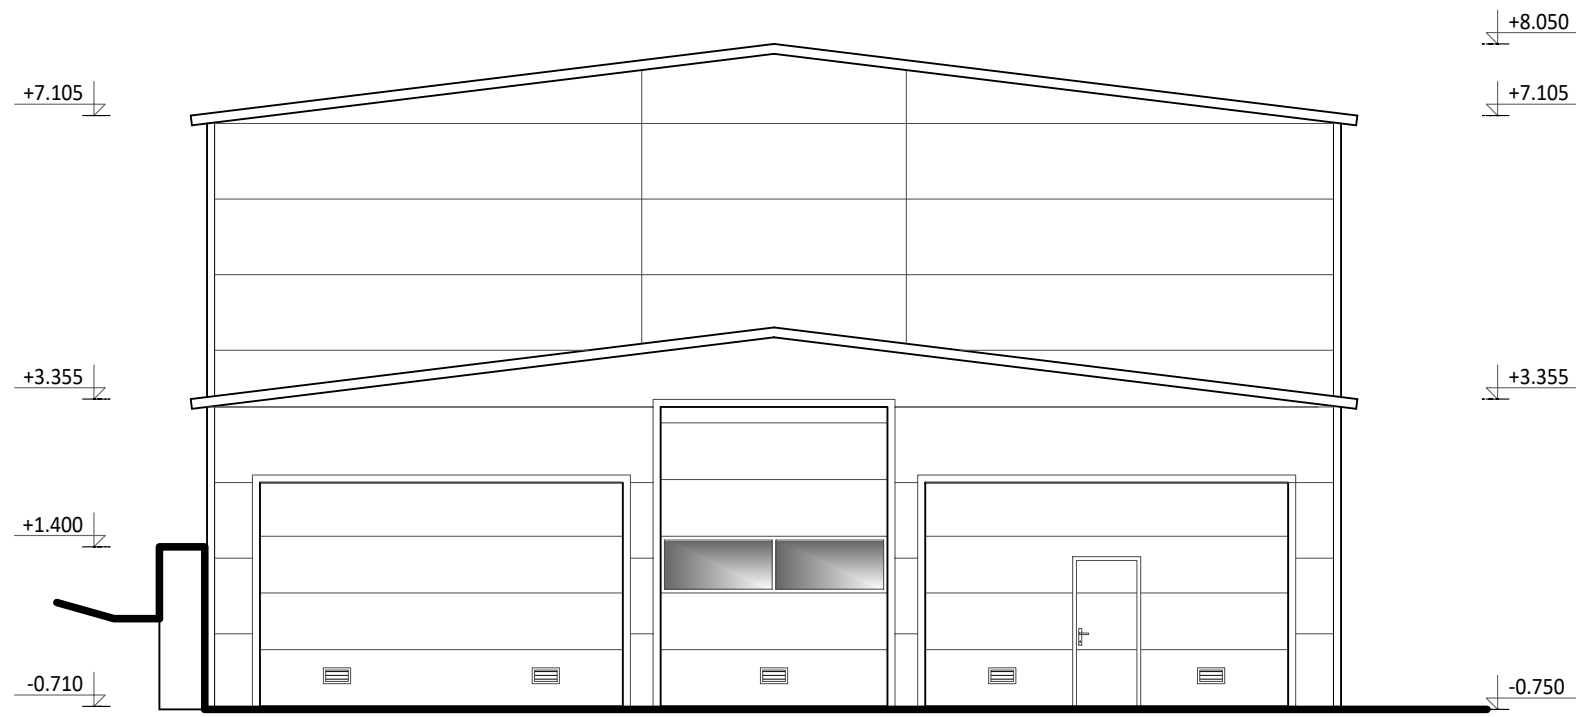

PROJEKTANT: ING. JAROSLAV HABÁN
ČKAIT: 1001454

STUDENTSKÁ 1133 • 591 01 ŽDĚR NAD SÁZAVOU • ☎ 603 546 997 • ✉ JaHaZr@centrum.cz • IČO: 18121578			
ZAKÁZKA:	017/2018	STUPEŇ:	DPS
DATUM:	12/2018	FORMÁT:	840 x 297

STAVEBNÍK: IČO: 49455842

VODÁRENSKÁ AKCIOVÁ SPOLEČNOST, A.S., SOBĚŠICKÁ 206, 638 00 BRNO

STAVBA:

REVITALIZACE STŘEDISKA BYSTŘICE NAD PERNŠTEJNEM
SO 02 ŘADOVÉ GARÁŽE, DÍLNA A SKLAD MATERIÁLU

MÍSTO STAVBY: BYSTŘICE NAD PERNŠTEJNEM KRAJ: VYSOČINA

ČÁST: D.1.1 ARCHITEKTONICKO-STAVEBNÍ ŘEŠENÍ M 1 : 100

OBSAH: POHLED JZ, SZ D.1.02.1.10