


SO 02 ŘADOVÉ GARÁŽE, DÍLNA, SKLAD

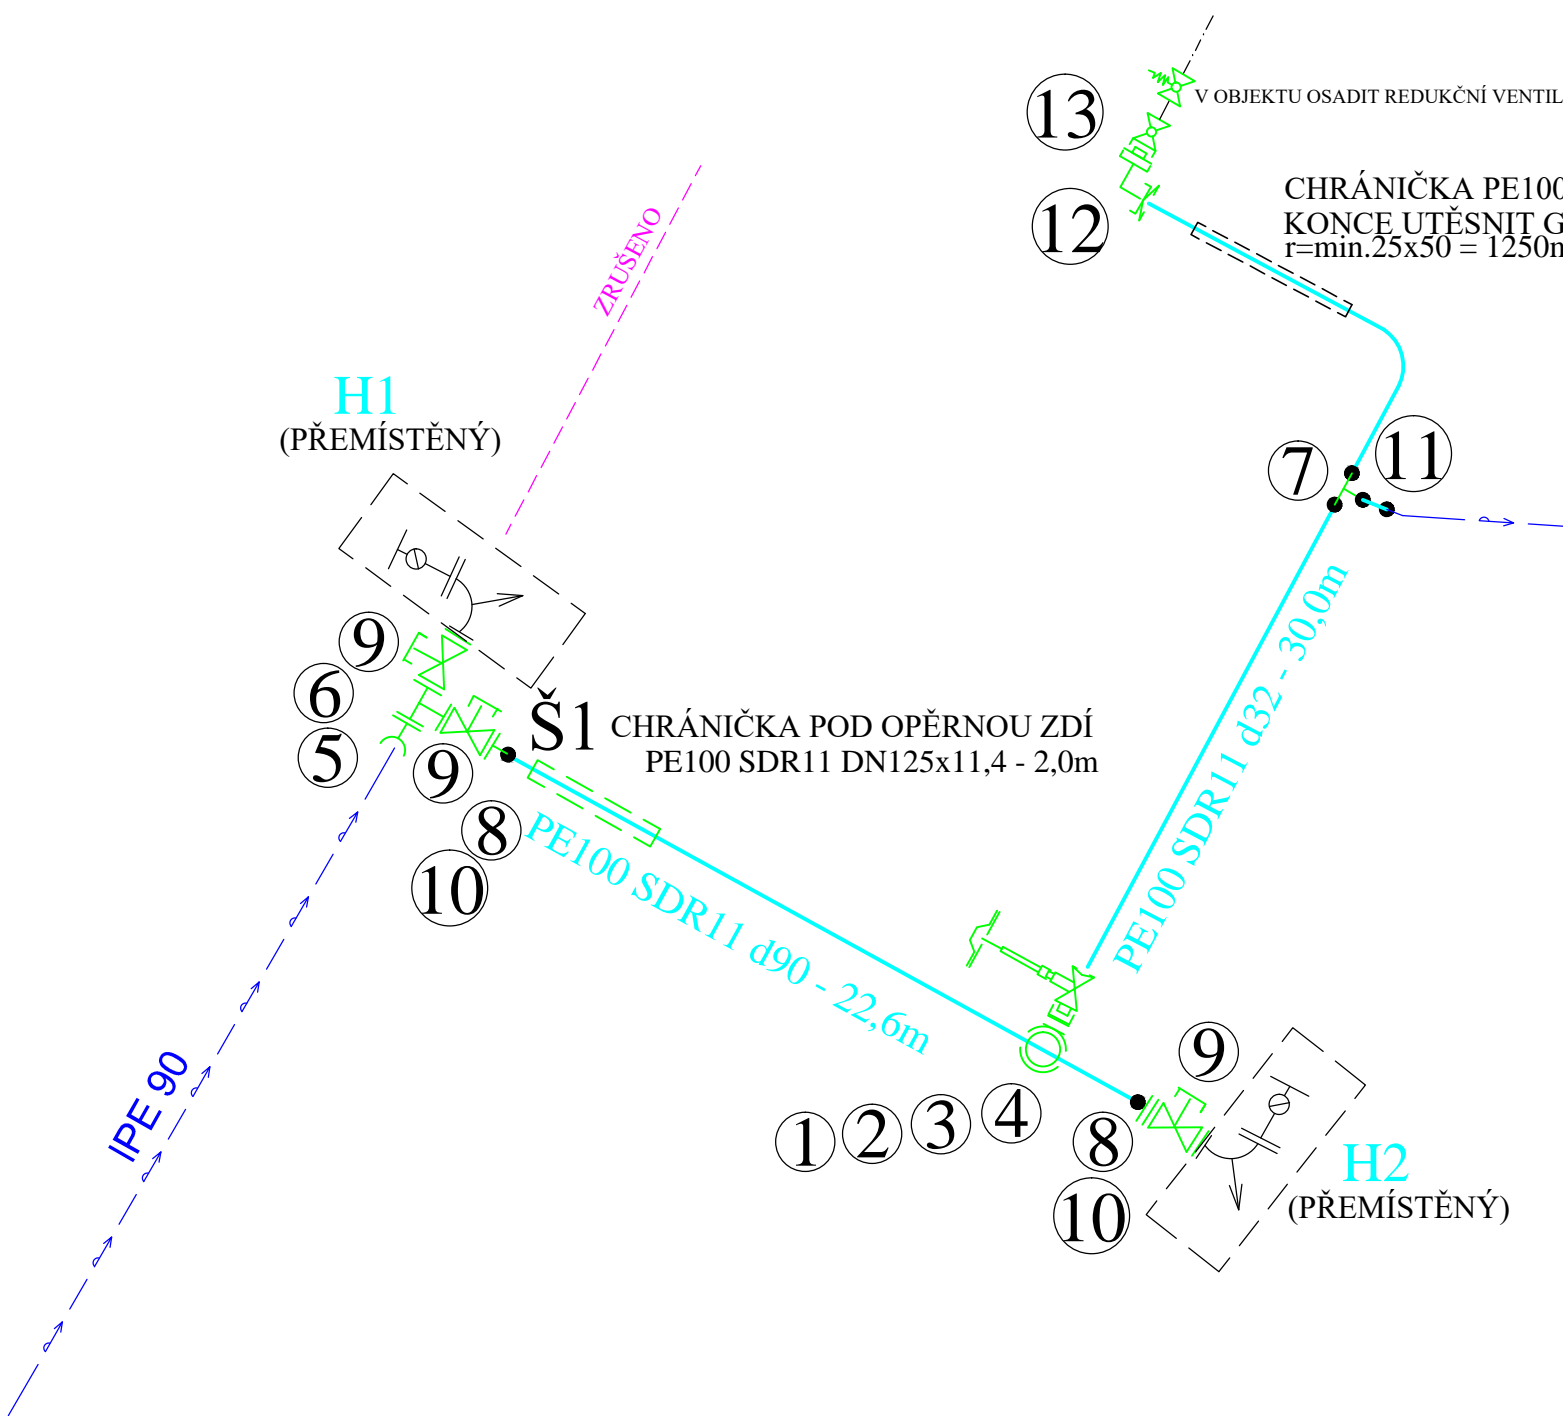

	POPIS	KS
1	ELEKTROTVAROVKA SEDLOVÁ-NAVRTÁVACÍ T-KUS ODBOČKOVÝ S UZAV. VENTILEM ,VČETNĚ SPODNÍHO TRMENU ,PRODLOUŽENÉHO VSTUPNÍHO HRDLA SDR11 d90-32 obj.č.193-155-054 - TITAN-METALPLAST	1
2	ZEMNÍ TELESKOPICKÁ SOUPRAVA PRO NAVRTÁVACÍ T-KUS ODBOČKOVÝ S UZAVÍRACÍM VENTILEM RD 1,1-1,6m č.160-050-521	1
3	ULIČNÍ POKLOP VENTILOVÝ PLASTOVÝ S VÍČKEM Z LITINY 7.2.11	1
4	PODKLADOVÁ DESKA PLASTOVÁ PRO VENTIL,ULIČNÍ POKLOP KULATÝ 7.2.10	1
5	WAGA SPOJKA S PŘÍRUBOU, MULTI/JOINT JIŠTĚNÁ PROTI TAHU DN80	1
6	TVAROVKA Z TVÁRNÉ LITINY T-KUS PŘÍRUBOVÝ PN10 DN80/DN80	1
7	ELEKTROTVAROVKA - PE100 SDR11 ELEKTRO T-KUS - d32	1
8	ELEKTROTVAROVKA - PE100 SDR11 ELEKTROSPOJKA - d90	2
9	ŠOUPÁTKO AVK , DÉLKA F4, 3.1.80 DN80 PN 10	3
10	LEMOVÝ NÁKRUŽEK PE100 SDR11 d90 , OTOČNÁ PŘÍRUBA DN80/d90	2
11	ISO SPOJKA 32-32 - HAWLE	1
12	TRUBNÍ FITINKA ISO- KOLENO 90° d32-ISO d32/1" OBBJ.Č. d32-6460 Z GGG400 - HAWLE .	1
13	PŘÍMÝ KULOVÝ VENTIL VNITŘNÍ /VNITŘNÍ 1" S MOTÝLKEM TYP CIM 14 OBJ.Č. 4 CIM 14 1" , ATJ special s.r.o.	1

ZODP.PROJEKTANT	PROJEKTANT	KRESLIL	KONTROLOVAL	Filip Marek projektová činnost ve výstavbě Brněnská 34, Žďár nad Sázavou IČO 72464372 mobil.777 126 995 e-mail:marek@stavprojekt.cz www.stavprojekt.cz			
Filip Marek	Filip Marek	HP 450 C	Filip Marek				
<i>F.Marek</i>	<i>F.Marek</i>		<i>F.Marek</i>				
INVESTOR	VODÁRENSKÁ AKČIOVÁ SPOLEČNOST, A.S., SOBĚŠICKÁ 206, 638 00 BRNO			FORMÁT	4 A4		
MÍSTO STAVBY	Bystřice nad Pernštejnem			DATUM	12/2018		
REVITALIZACE STŘEDISKA BYSTŘICE NAD PERNŠTEJNEM D.1.02.4.TECHNIKA PROSTŘEDÍ STAVEB D.1.02.4.2 VODOVODNÍ PŘÍPOJKA, VNITŘNÍ ROZVOD VODY A KANALIZACE							
						ÚČEL	DSP
						MĚŘÍTKO	SCHÉMA
KLADEČSKÉ SČHÉMA VODOVODNÍ PŘÍPOJKY				Č.ZAKÁZKY	30/2018		
				ČÍSLO KOPIE	ČÍSLO VÝKRESU D.1.02.4.2.03		