STĚNA V OSE A

POHLED 1:100

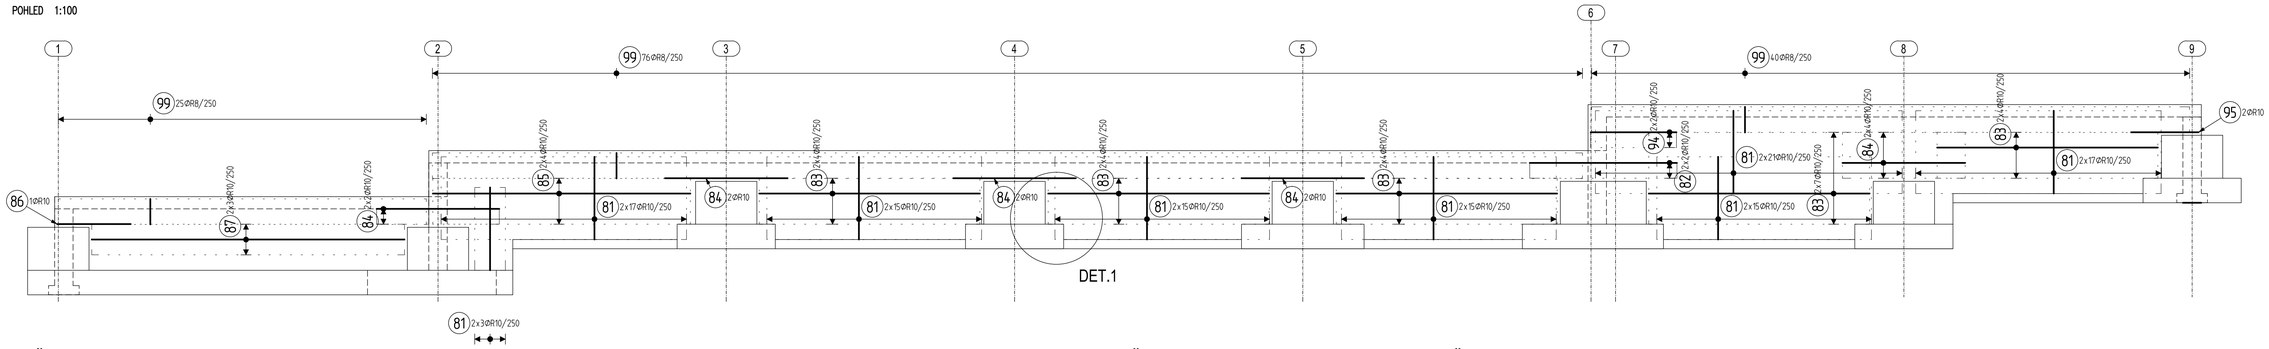

STĚNA V OSE 1

POHLED 1:100

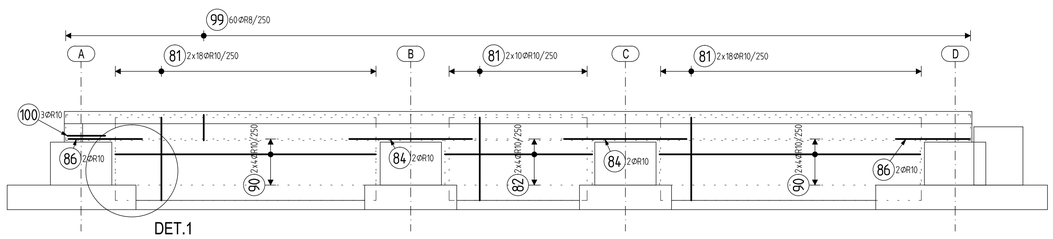

STĚNA V OSE 2

POHLED 1:100

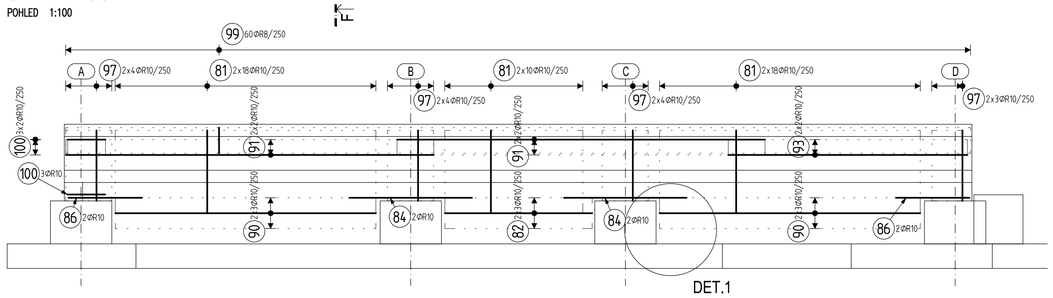

STĚNA V OSE 6

POHLED 1:100

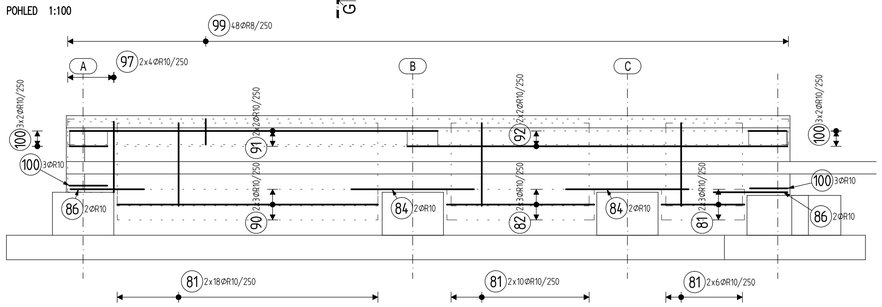

STĚNA V OSE 9

POHLED 1:100

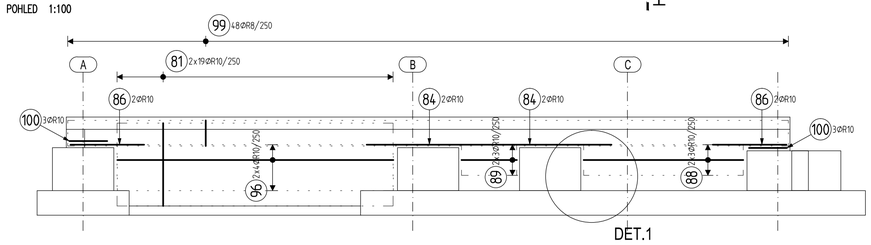

ŘEZ E 1:25

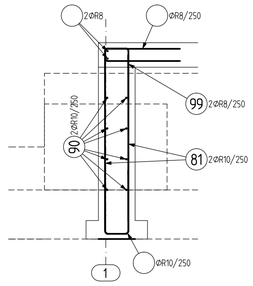

ŘEZ F 1:25

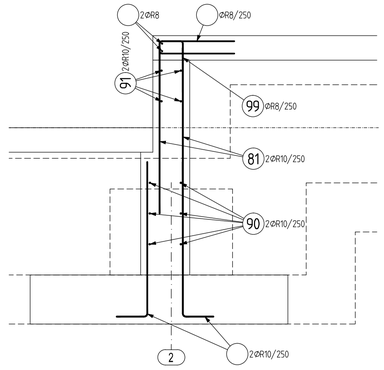

DET. 1

ŘEZ 1:50

KOTVENÍ VÝZTUŽE DO ZÁKLADOVÝCH PATEK A DESEK

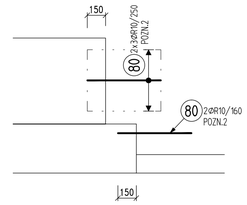

CELKEM

80 268⌀R10
POZN.2

ŘEZ G 1:25

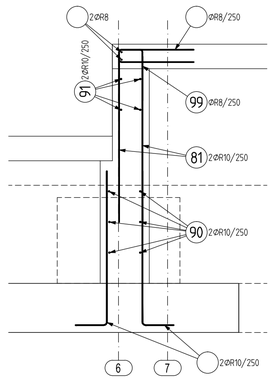

ŘEZ H 1:25

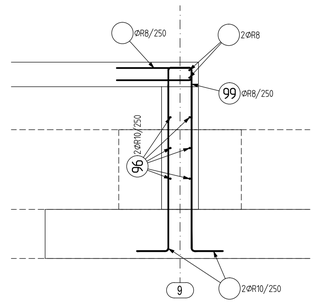

VÝPIS VÝZTUŽE

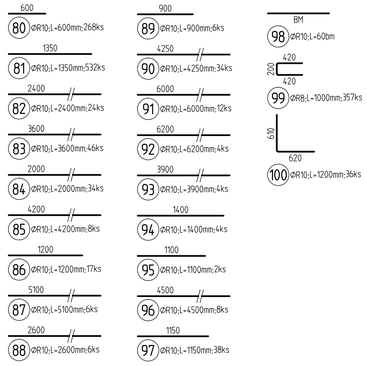

TABULKA VÝZTUŽE

Pol	Profil	Delka [mm]	ks	R 8	R 10
80	R 10	600	268		160.8
81	R 10	1350	532		718.2
82	R 10	2400	24		57.6
83	R 10	3600	46		165.6
84	R 10	2000	34		68.0
85	R 10	4200	8		33.6
86	R 10	1200	17		20.4
87	R 10	5100	6		30.6
88	R 10	2600	6		15.6
89	R 10	900	6		5.4
90	R 10	4250	34		144.5
91	R 10	6000	12		72.0
92	R 10	6200	4		24.8
93	R 10	3900	4		15.6
94	R 10	1400	4		5.6
95	R 10	1100	2		2.2
96	R 10	4500	8		36.0
97	R 10	1150	38		43.7
98	R 10	BM	-		60.0
99	R 8	1000	357	357.0	
100	R 10	1200	36		43.2
CELKOVA DELKA		[m]		357.0	1723.4
HMOTNOST		[kg]		140.9	1062.5
CELKOVA HMOTNOST		[kg]			1203.4

BETON C30/37 XC4,XA1,XF4 — HORNÍ ÚROVEŇ PASŮ
VODOSTAVEBNÝ BETON (MAX. PRŮSAK VODY 35 mm) — 1,0 m POD UPRAVENÝ TERÉN
PODLAHOVÁ DESKA

C25/30 XC2,XA1 — SPODNÍ ÚROVEŇ PASŮ

VÝZTUŽ B 500B, B 500A (KARI SÍTĚ)

KONTROLNÍ TŘÍDA 2 DLE ČSN EN 13670

VŠECHNY POUŽITÉ MATERIÁLY MUSÍ SPLŇOVAT POŽADAVKY TECHNICKÝCH NOREM A PŘÍSLUŠNÉ LEGISLATIVY ČESKÉ REPUBLIKY.
VŠECHNY VÝROBKY MUSÍ BÝT POUŽITY V SOULADU S TECHNICKÝMI LISTY VÝROBCŮ.

POZNÁMKY

VODOROVNOU VÝZTUŽ Z PROLÉVANÝCH TVÁRNIC KOTVIT DO ŽELEZOBETONOVÝCH DESEK A DŘÍKŮ DVĚMA TRNY ⌀ 10 mm PO 250 mm, DL. 600 mm ZALEPENÝMI DO VRTU ⌀ 12 mm NA HL. 150 mm STAVEBNÍM LEPIDLEM.

U OCELOVÝCH SLOUPŮ ZALEPIT STEJNÝM ZPŮSOBEM SVISLOU KOTVENÍ VÝZTUŽ TAK, ABY VÝZTUŽ BYLA V ROZTEČI PO 250 mm.

V MÍSTĚ OSAZENÍ OCELOVÝCH SLOUPŮ VODOROVNOU VÝZTUŽ PŘIVAŘIT K OCELOVÝM PRVKŮM.

MIN. PŘESAH VÝZTUŽE 500 mm.

KONSTRUKČNÍ VÝZTUŽ

98 bm60⌀R10

VÝŠKOVÝ SYSTÉM: B.p.v.
SOUŘADNICOVÝ SYSTÉM: JTSK

HL. PROJEKTANT ING. HABÁN	ZODP. PROJEKTANT ING. KOTÍK	VYPRACOVAL ING. HORÁKOVÁ	KONTROLOVAL ING. HURYTA
MÍSTO STAVBY	K.Ú. BYSTŘICE NAD PERNŠTEJNEM, P.Č.1351/1		
INVESTOR	VODÁRENSKÁ AKCIOVÁ SPOLEČNOST, A.S., SOBĚŠICKÁ 206, 638 00 BRNO		

HURYTA® s.r.o.
STATIKA A PROJEKTOVÁNÍ STAVEB
BRNO, STAŇKOVA 557/18a
tel.: +420 541 420 711
e-mail: lhuryta@huryta.cz

AKCE
REVITALIZACE STŘEDISKA BYSTŘICE NAD PERNŠTEJNEM
SO 02 ŘADOVÉ GARÁŽE, DÍLNA A SKLAD MATERIÁLU
D.1.02.2 STAVEBNĚ KONSTRUKČNÍ ŘEŠENÍ - ZALOŽENÍ

DATUM	KVĚTEN 2019
FORMÁT	8 A4
STUPEŇ	DPS
ZAK. Č.	H19032
MĚŘÍTKO	1:50, 1:25

VÝKRES
VÝZTUŽ STĚN Z PROLÉVANÝCH TVÁRNIC

Č. SOUPRAVY

Č. VÝKRESU
D.1.02.2-5