


ČÍSLO PARCELY	1351/1 - POZEMEK INVESTORA		
DRUH POVRCHU	ASFALT		
VZDÁLENOST ŠACHET	6,70	19,0	11,5

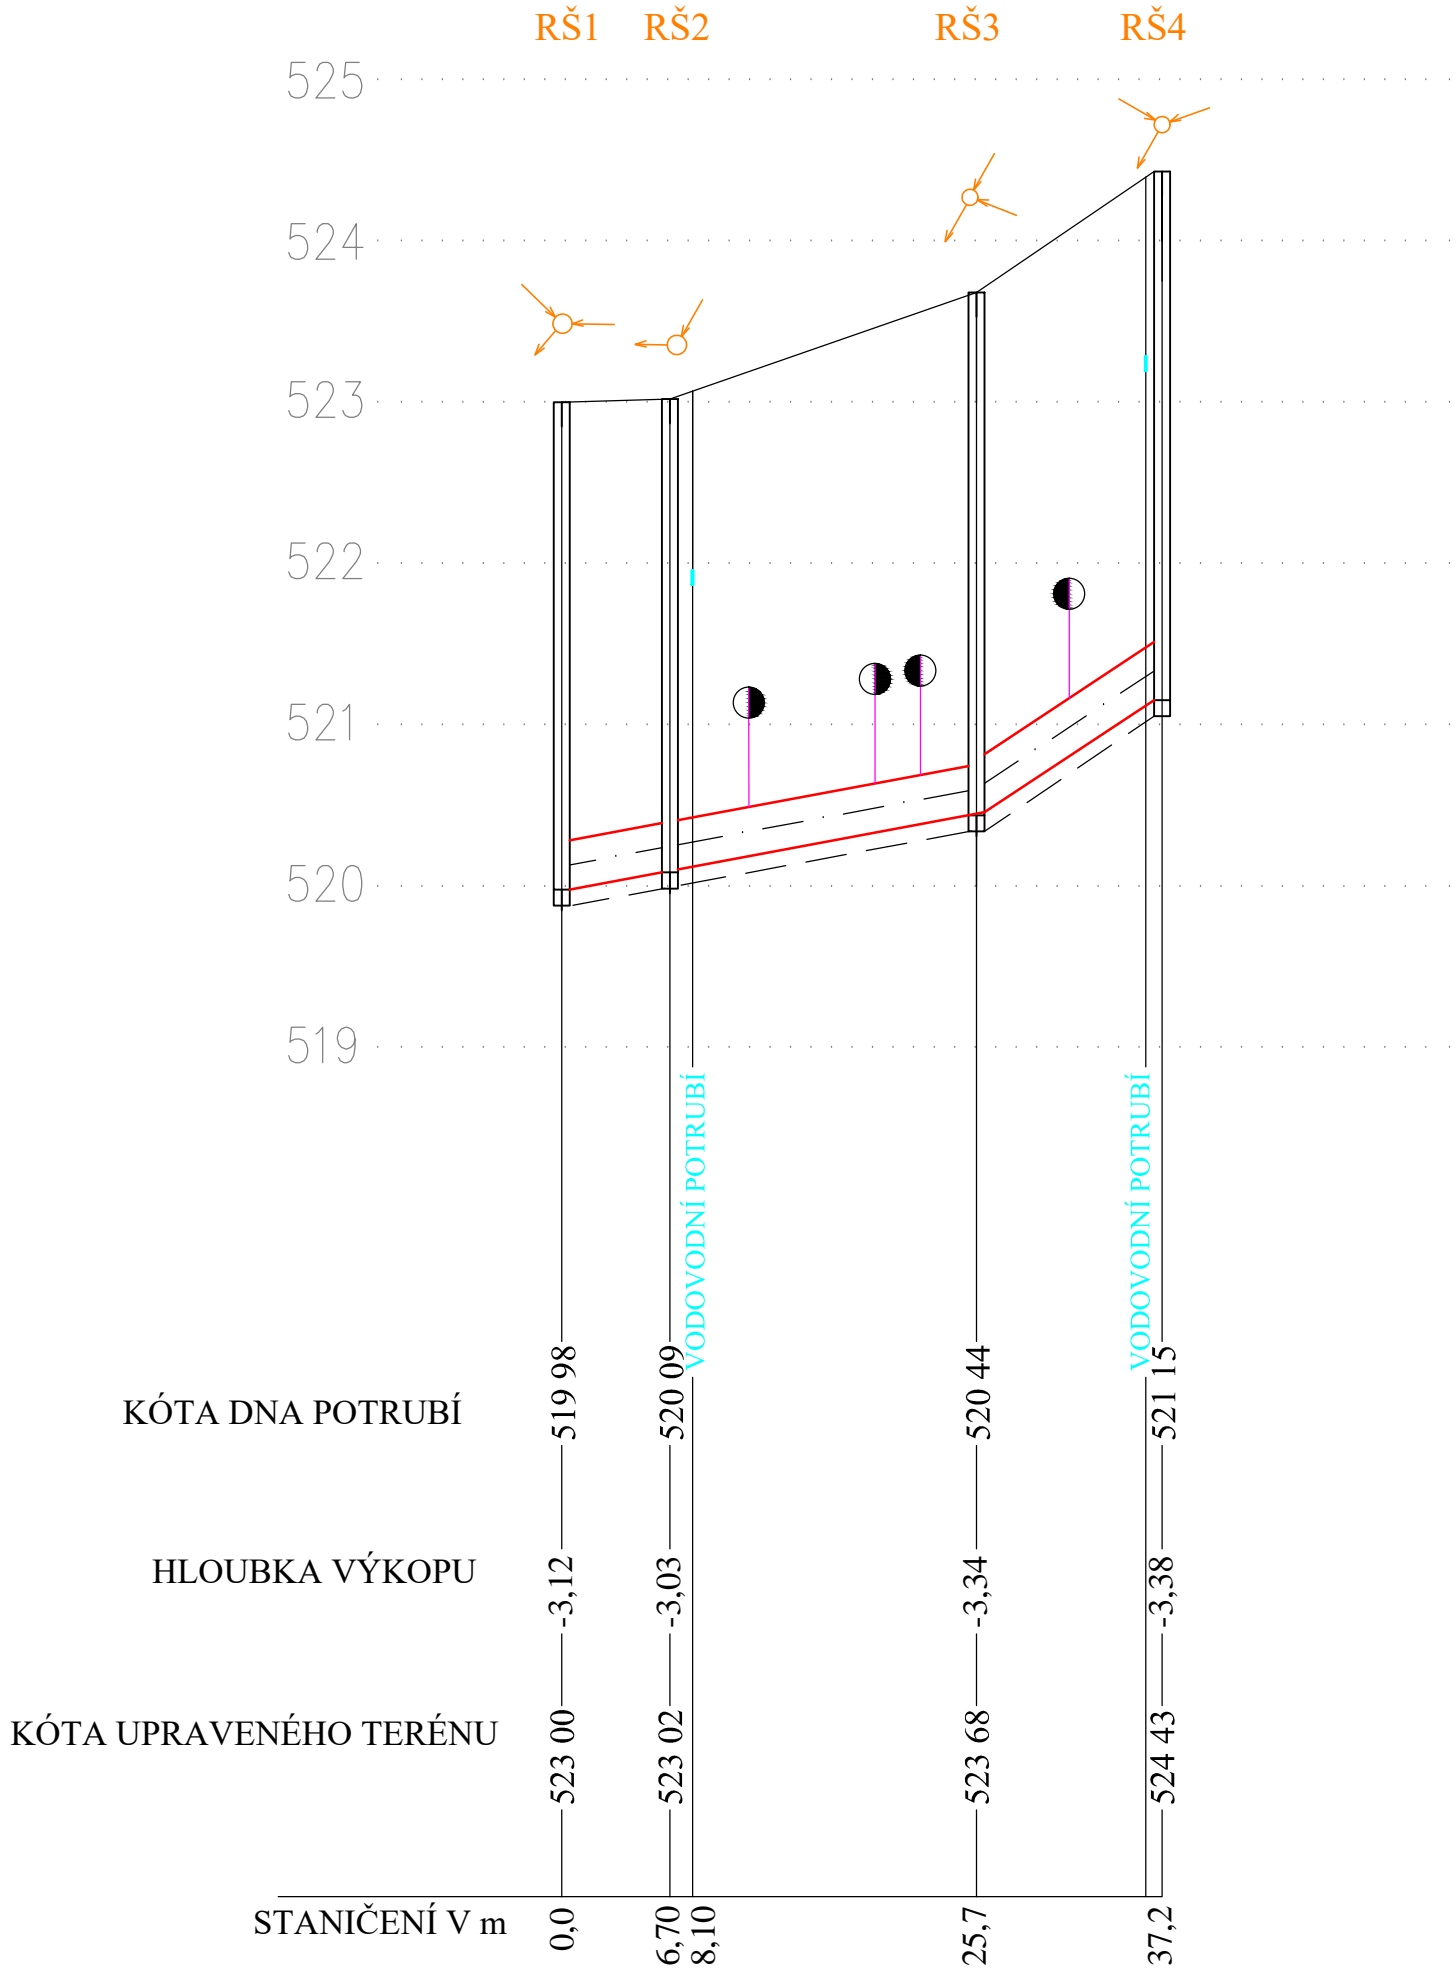

SKLON V %,DÉLKA V m	SPLAŠKOVÁ KANALIZACE - RŠ1 - RŠ4			
DN,MATERIÁL,DÉLKA V m	1,86	25,7	6,62	11,5
	300	KAMENINA		
				37,2

ZODP.PROJEKTANT	PROJEKTANT	KRESLIL	KONTROLOVAL	Filip Marek projektová činnost ve výstavbě Brněnská 34, Žďár nad Sázavou IČO 72464372 mobil:777 126 995 e-mail:marek@stavprojekt.cz    www.stavprojekt.cz	
Filip Marek	Filip Marek	HP 450 C	Filip Marek		
<i>F.Marek</i>	<i>F.Marek</i>		<i>F.Marek</i>		
INVESTOR	VODÁRENSKÁ AKČIOVÁ SPOLEČNOST, A.S., SOBĚŠICKÁ 206, 638 00 BRNO				
MÍSTO STAVBY	Bystřice nad Pernštejnem			FORMÁT	4 A4
REVITALIZACE STŘEDISKA BYSTŘICE NAD PERNŠTEJNEM D.2 DOKUMENTACE TECHNICKÝCH A TECHNOLOGICKÝCH ZAŘÍZENÍ D.2.02 PŘELOŽKA KANALIZACE				DATUM	12/2018
				ÚČEL	DSP
				MĚŘÍTKO	1:500
				Č.ZAKÁZKY	30/2018
PODÉLNÝ PROFIL KANALIZACE				ČÍSLO KOPIE	ČÍSLO VÝKRESU
					D.2.02.02