PODÉLNÝ PROFIL ODPADU

MĚŘÍTKO
1:100/1:100

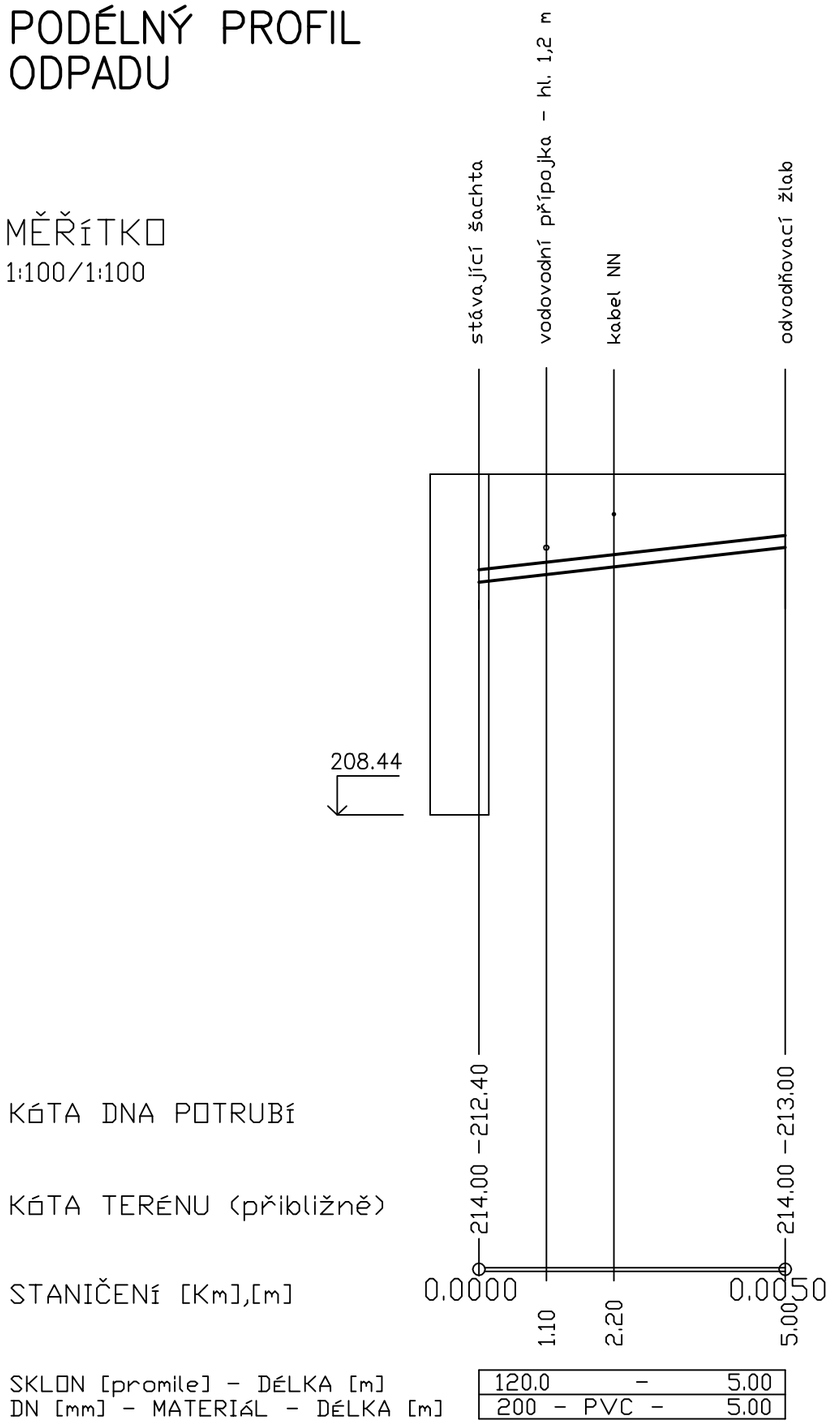

ULOŽENÍ POTRUBÍ

VZOROVÝ PŘÍČNÝ ŘEZ 1 : 20

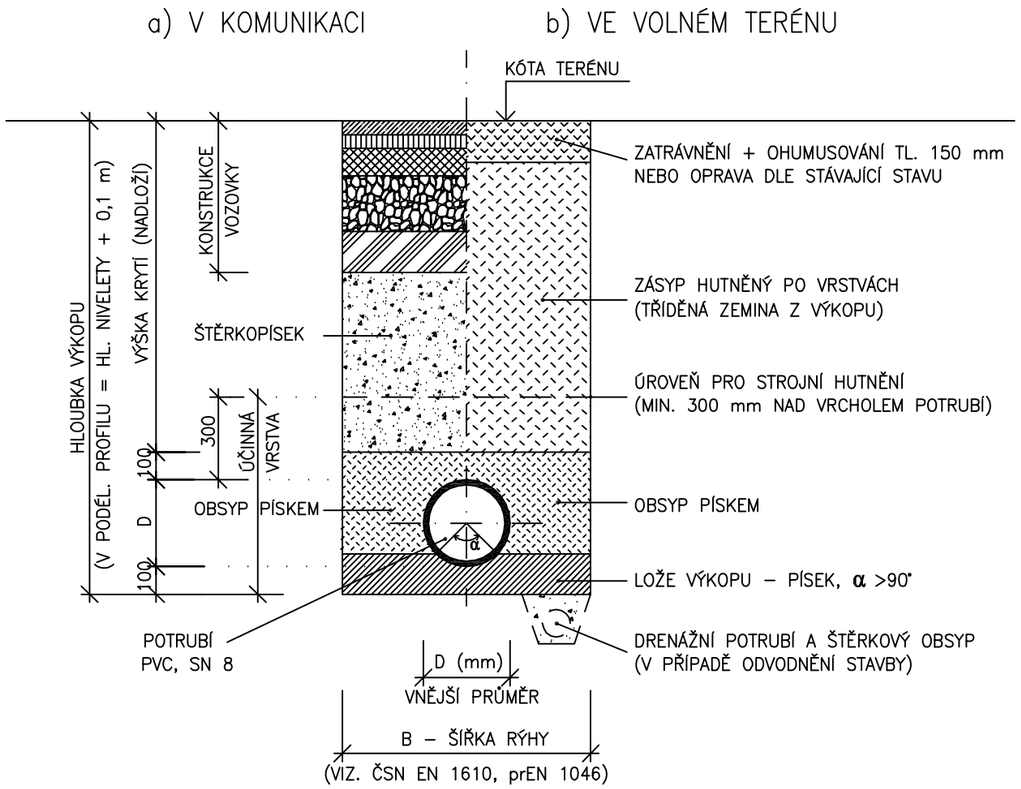

Zodp. projektant	Vypracoval	Kontroloval	VODÁRENSKÁ AKCIOVÁ SPOLEČNOST, a.s. divize technická Soběšická 151, 638 01 Brno
Ing. Faltýnková	Ing. Faltýnková	Ing. Nekula	
Investor : Svazek obcí pro vodovody a kanalizace Šlapanicko			Formát: 2 A4
ČS PONĚTOVICE DEPONIE ODPADU Z ČIŠTĚNÍ KANALIZACE			Datum: 02/2012 Účel: PS Čís. zak.: 4557
VÝKRES ODPADU			Měřítko: Čís.přílohy: F.4

PDF vytvořeno zkušební verzí pdfFactory Pro www.fineprint.cz