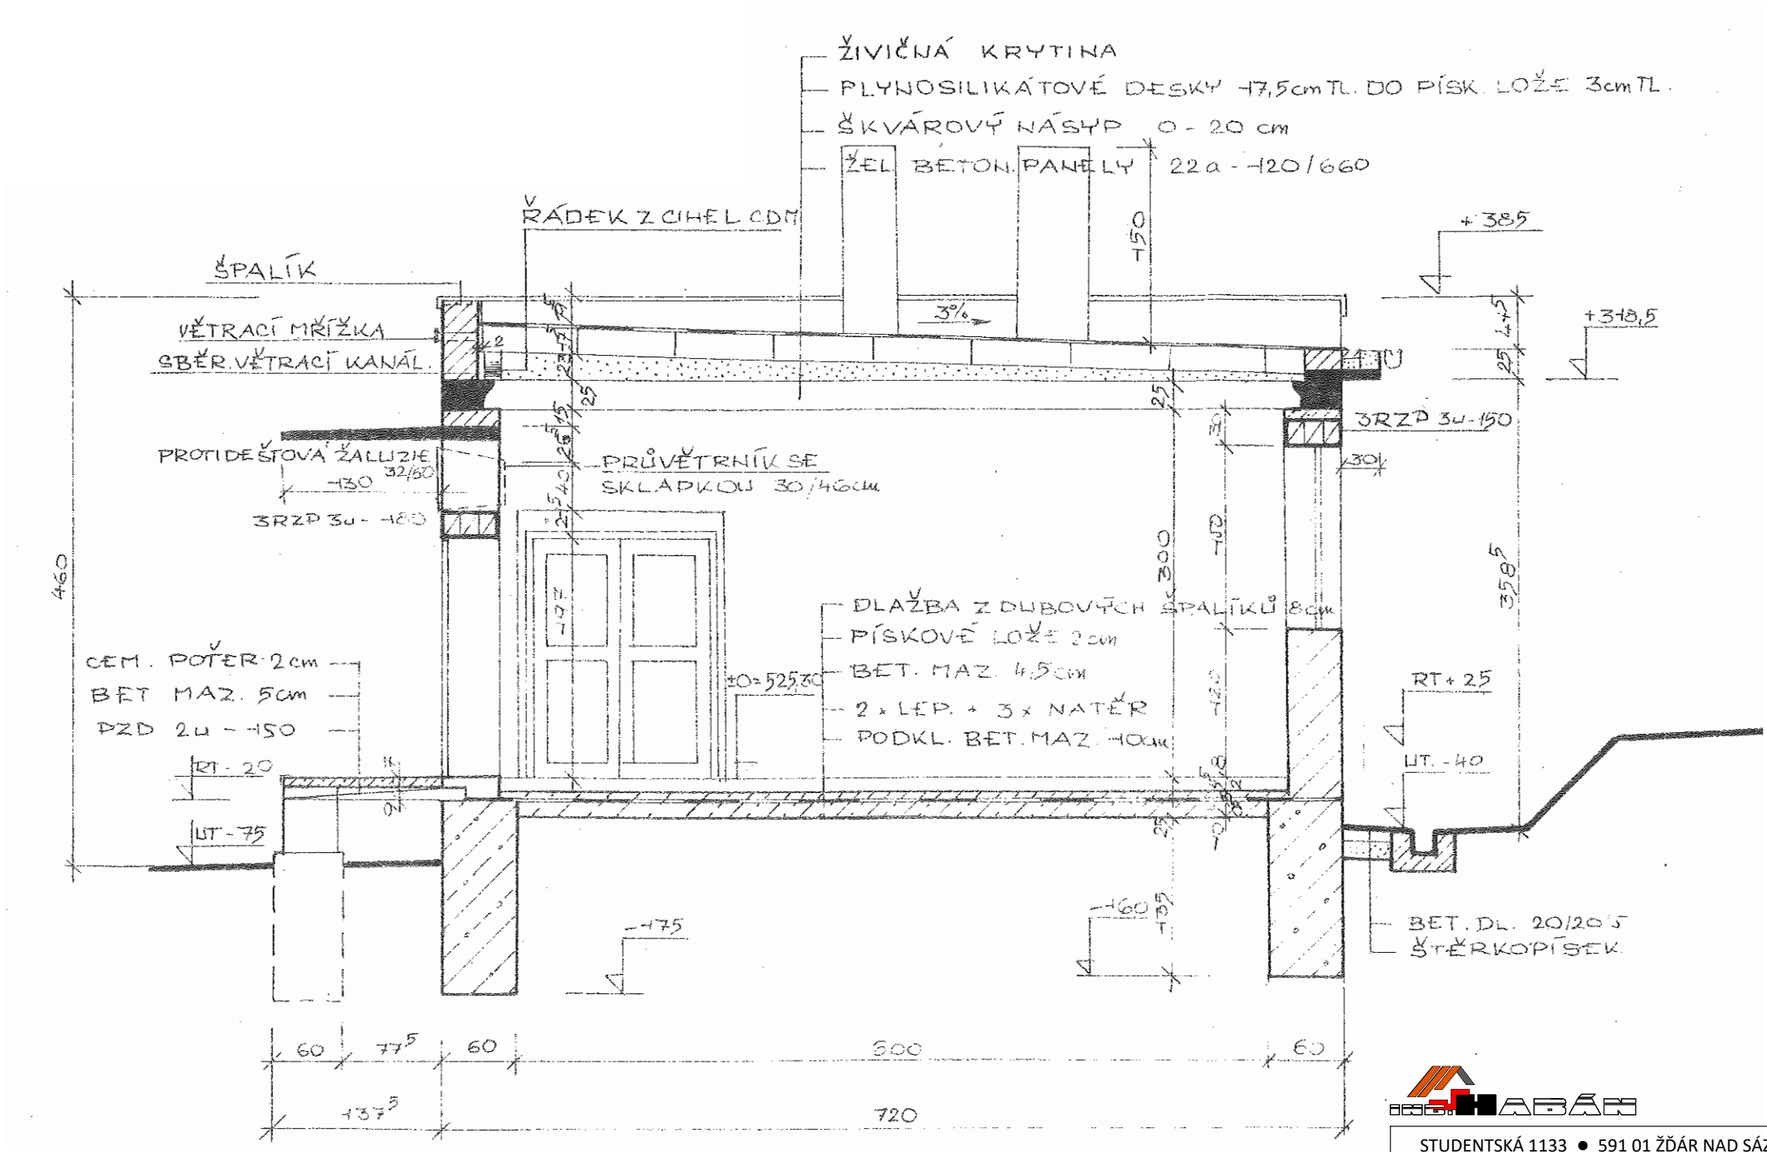

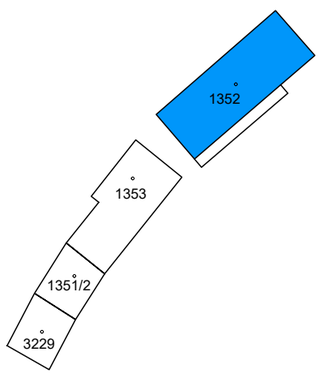

PROJEKTANT: ING. JAROSLAV HABÁN
ČKAIT: 1001454

STUDENTSKÁ 1133 ● 591 01 ŽĎÁR NAD SÁZAVOU ● ☎ 603 546 997 ● ✉ JaHaZr@centrum.cz ● IČO: 18121578

ZAKÁZKA: 017/2018	STUPEŇ: DPS	DATUM: 12/2018	FORMÁT: 420 x 297

STAVEBNÍK: IČO: 49455842

VODÁRENSKÁ AKCIOVÁ SPOLEČNOST, A.S., SOBĚŠICKÁ 206, 638 00 BRNO

STAVBA:

REVITALIZACE STŘEDISKA BYSTŘICE NAD PERNŠTEJNEM

SO 00 BOURANÉ OBJEKTY

MÍSTO STAVBY: BYSTŘICE NAD PERNŠTEJNEM KRAJ: VYSOČINA

ČÁST: **D.1.1 ARCHITEKTONICKO-STAVEBNÍ ŘEŠENÍ** M 1 : 50

OBSAH: **DÍLNA, SKLAD_ŘEZ** **D.1.00.05**