




ZÁKLADY

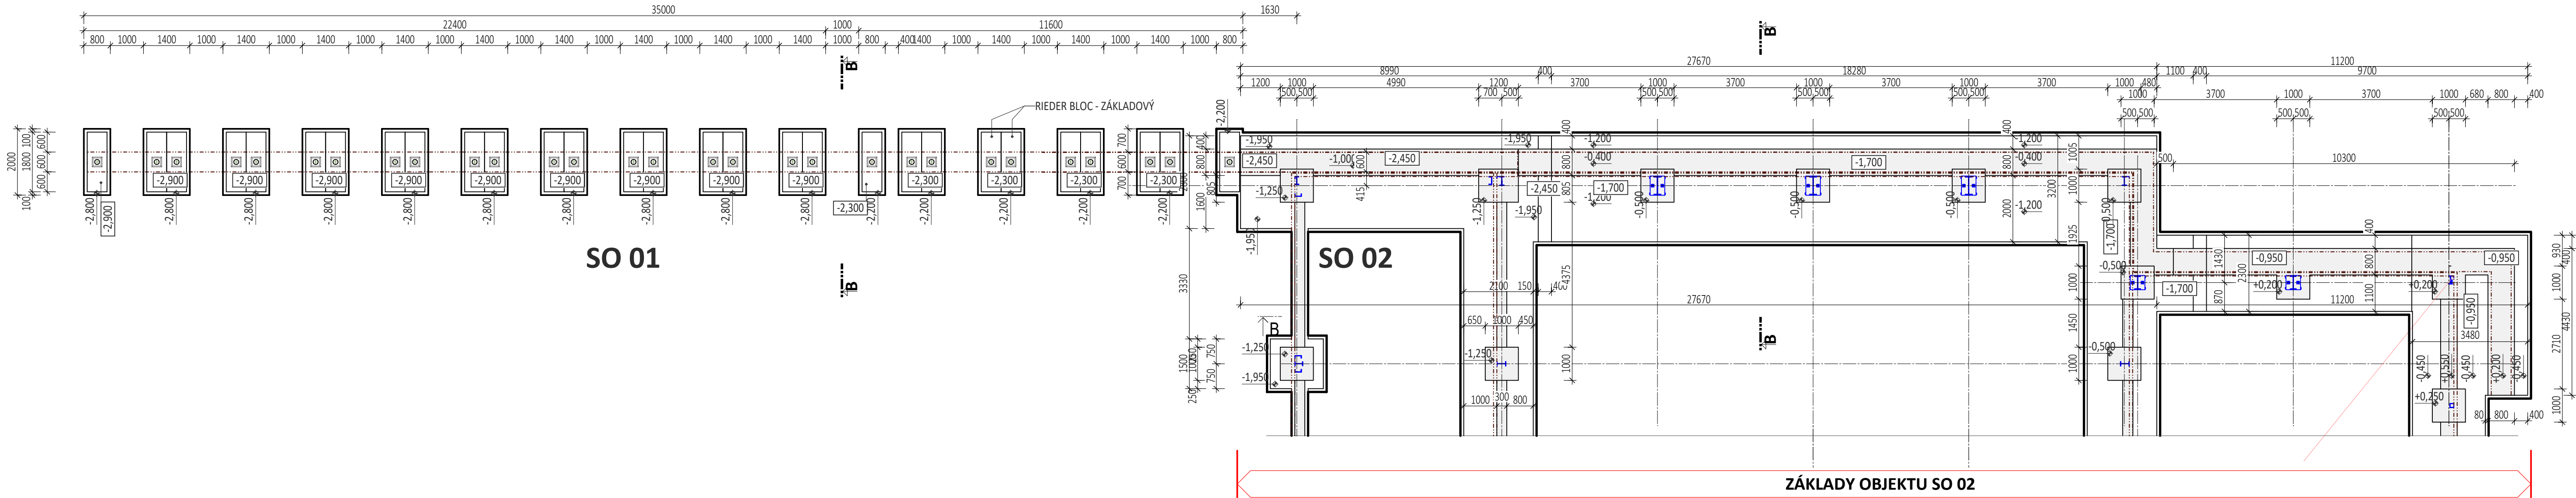


PŮDORYS

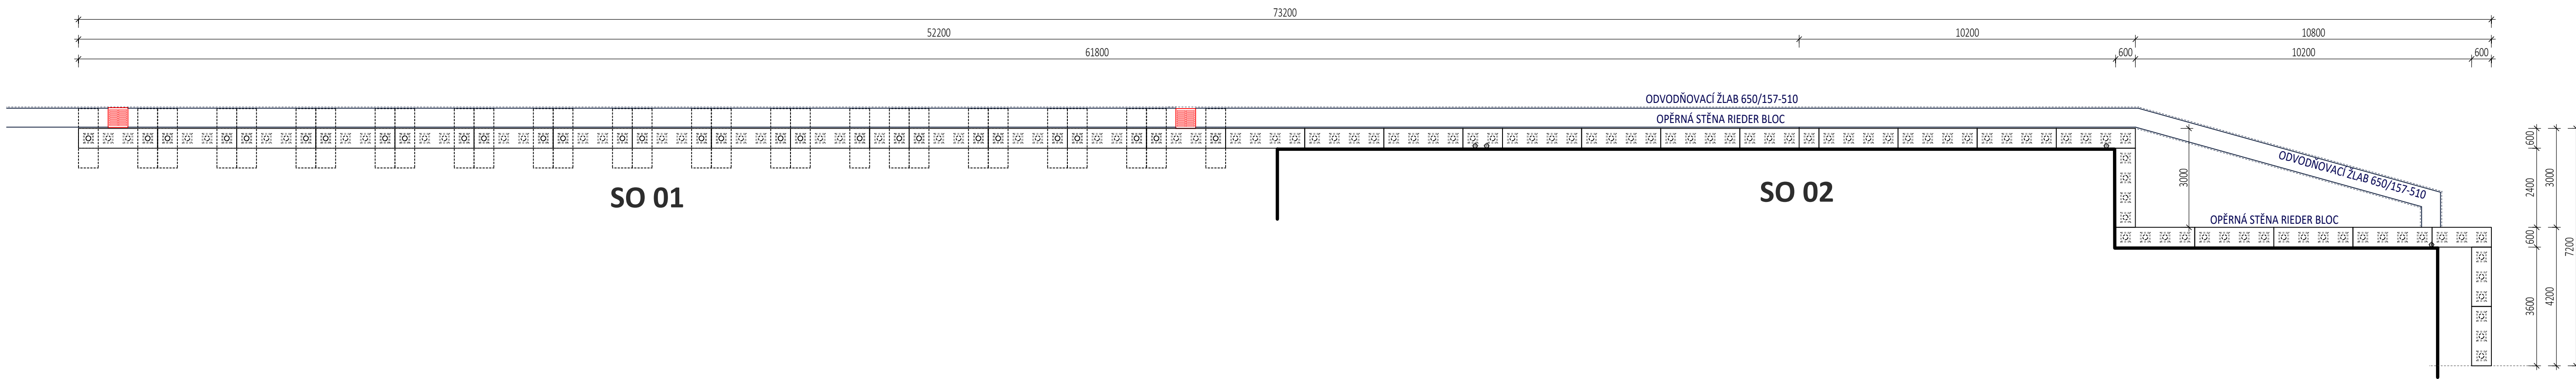



ŘEZ PODÉLNÝ

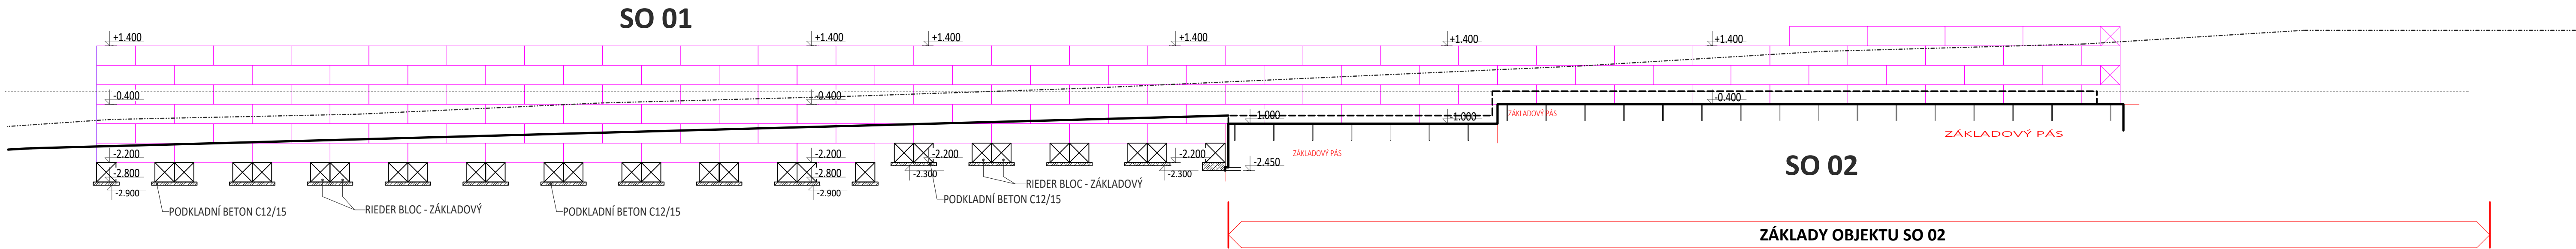

ŘEZ A - A'

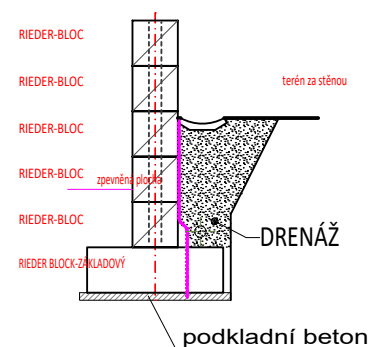

ŘEZ B - B'

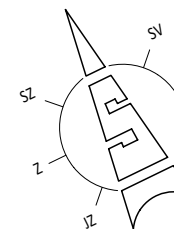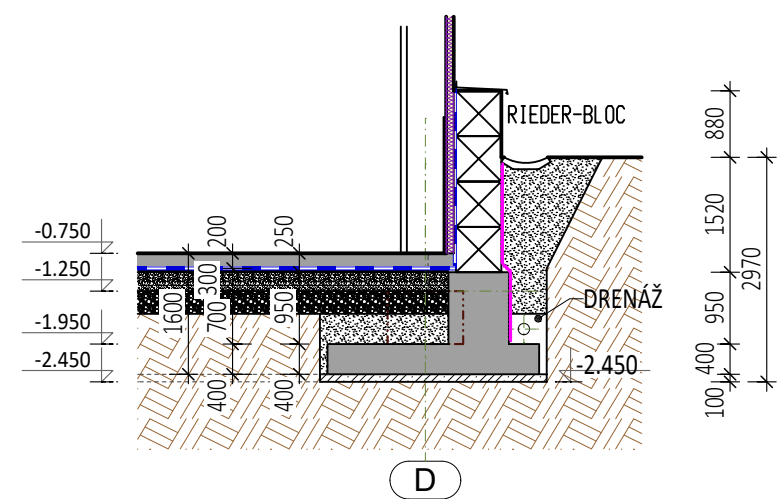

±0,000 = 524,250



PROJEKTANT: ING. JAROSLAV HABÁN
ČKAIT: 1001454

STUDENTSKÁ 1133 • 591 01 ŽDÁR NAD SÁZAVOU • 603 546 997 • jaHaZr@centrum.cz • IČO: 18121578
ZAKÁZKA: 017/2018 STUPEŇ: DPS DATUM: 02/2018 FORMÁT: 840 x 594

STAVEBNÍK: VODÁRENSKÁ AKCIOVÁ SPOLEČNOST, A.S., SOBĚŠICKÁ 206, 638 00 BRNO IČO: 49455842

STAVBA:

REVITALIZACE STŘEDISKA BYSTRICE NAD PERNŠTEJNEM
SO 01 OPĚRNÁ STĚNA

MÍSTO STAVBY: BYSTRICE NAD PERNŠTEJNEM KRAJ: VYSOČINA

ČÁST: D.1.1 ARCHITEKTONICKO-STAVEBNÍ ŘEŠENÍ M 1 : 100

OBSAH: OPĚRNÁ STĚNA D.1.01.1.02