



POHLED SV

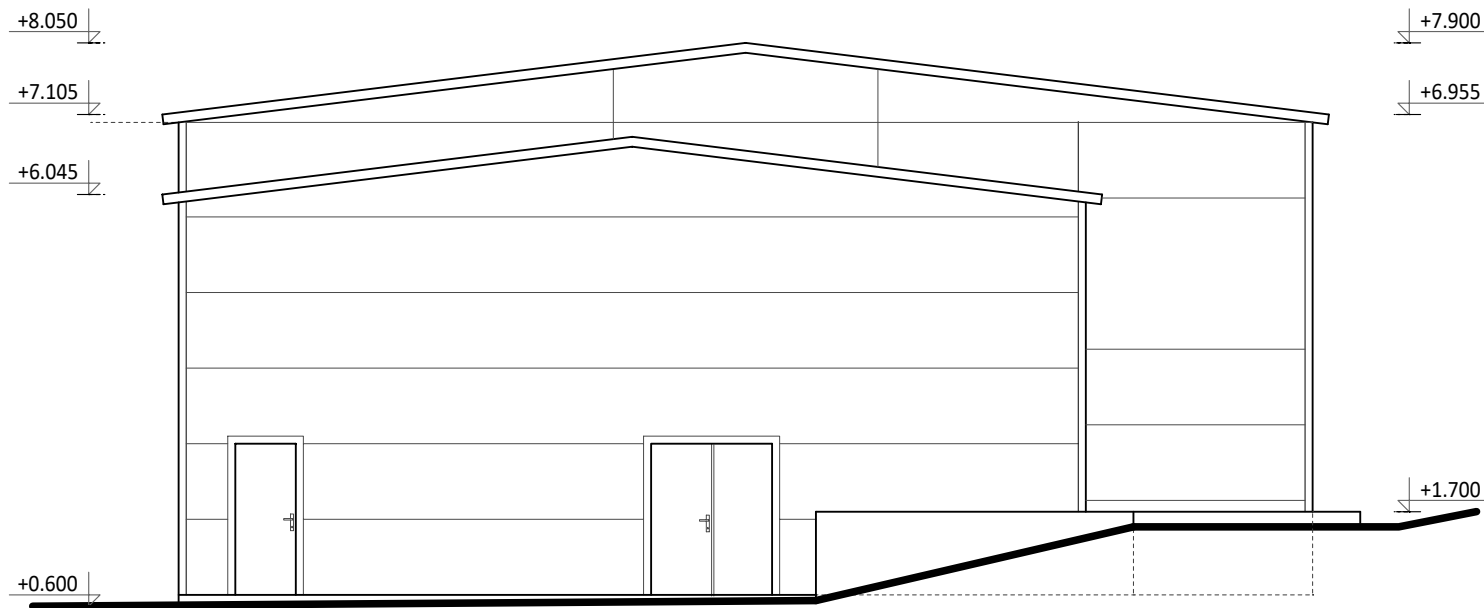

POHLED JV

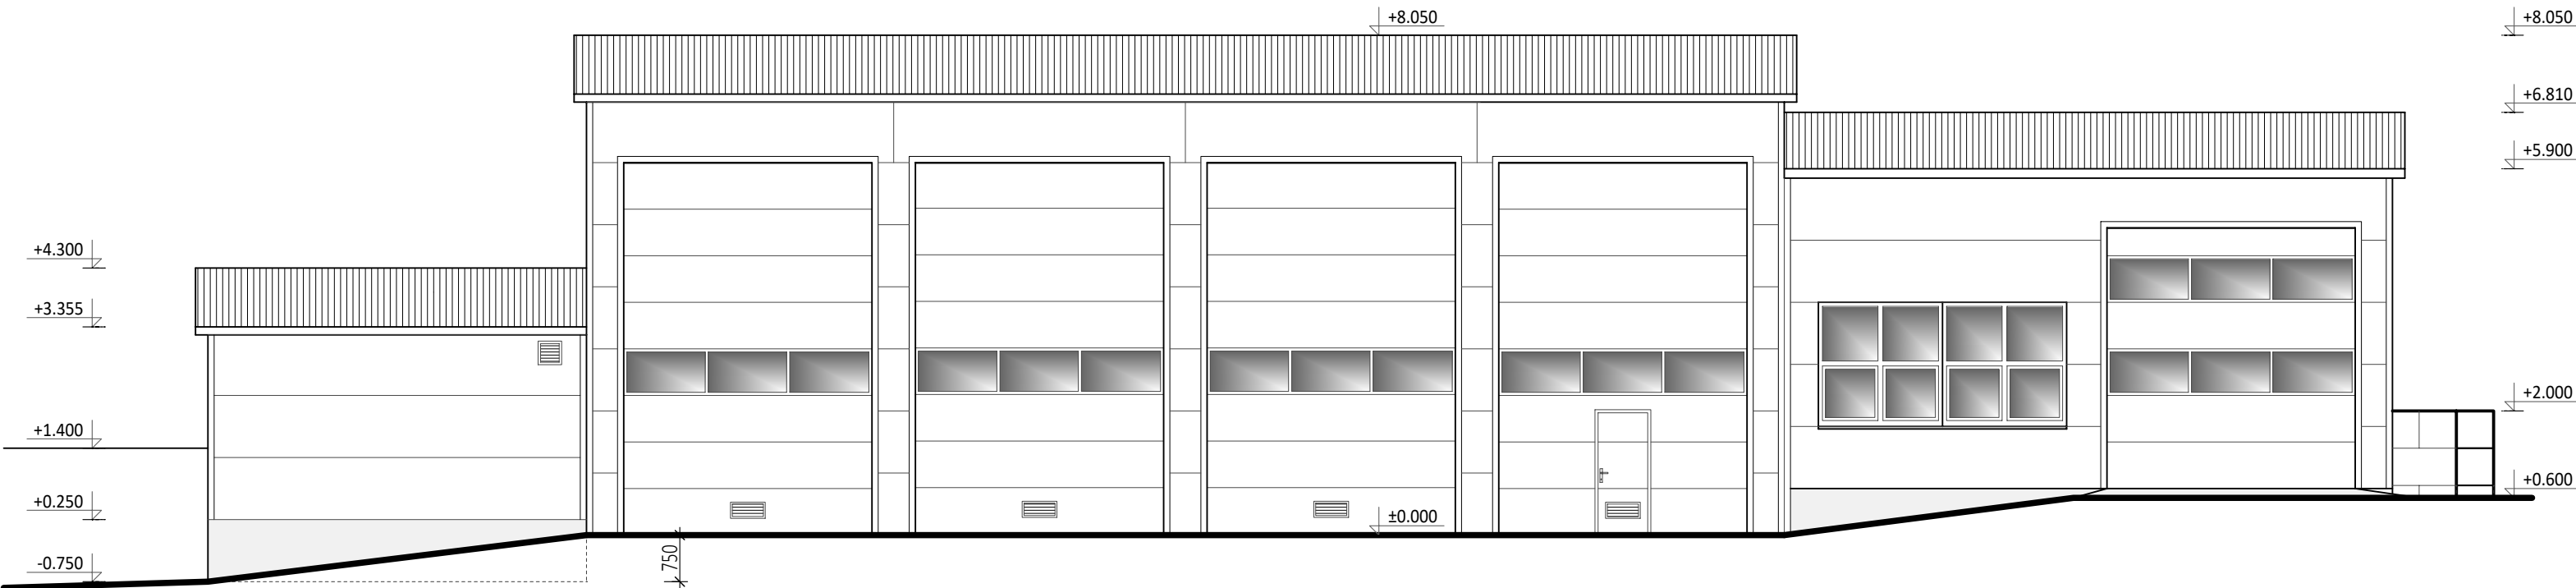

PROJEKTANT: ING. JAROSLAV HABÁN
ČKAIT: 1001454

STUDENTSKÁ 1133	•	591 01 ŽDÁR NAD SÁZAVOU	•	603 546 997	•	JaHaZr@centrum.cz	•	IČO: 18121578
ZAKÁZKA:	017/2018	STUPEŇ:	DPS	DATUM:	12/2018	FORMÁT:	840 x 297	

STAVEBNÍK: IČO: 49455842

VODÁRENSKÁ AKCIOVÁ SPOLEČNOST, A.S., SOBĚŠICKÁ 206, 638 00 BRNO

STAVBA:


REVITALIZACE STŘEDISKA BYSTRICE NAD PERNŠTEJNEM
SO 02 ŘADOVÉ GARÁŽE, DÍLNA A SKLAD MATERIÁLU

MÍSTO STAVBY: BYSTRICE NAD PERNŠTEJNEM KRAJ: VYSOČINA


ČÁST: D.1.1 ARCHITEKTONICKO-STAVEBNÍ ŘEŠENÍ M 1 : 100

OBSAH: POHLED SV, JV D.1.02.1.09

POHLED SZ

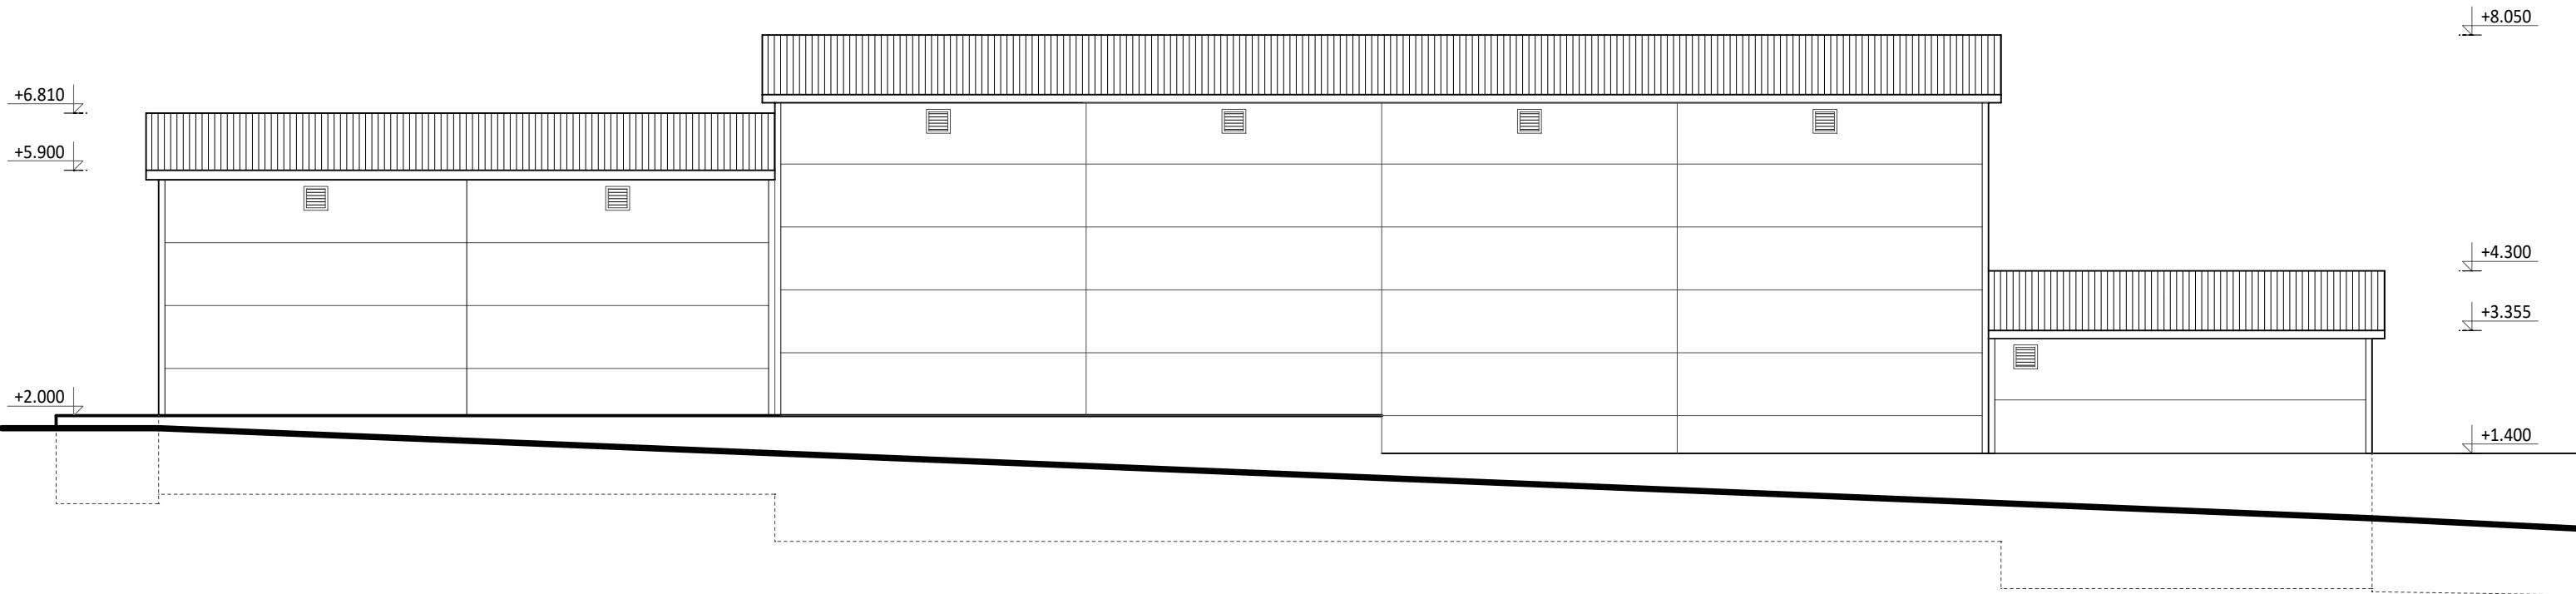

POHLED JZ

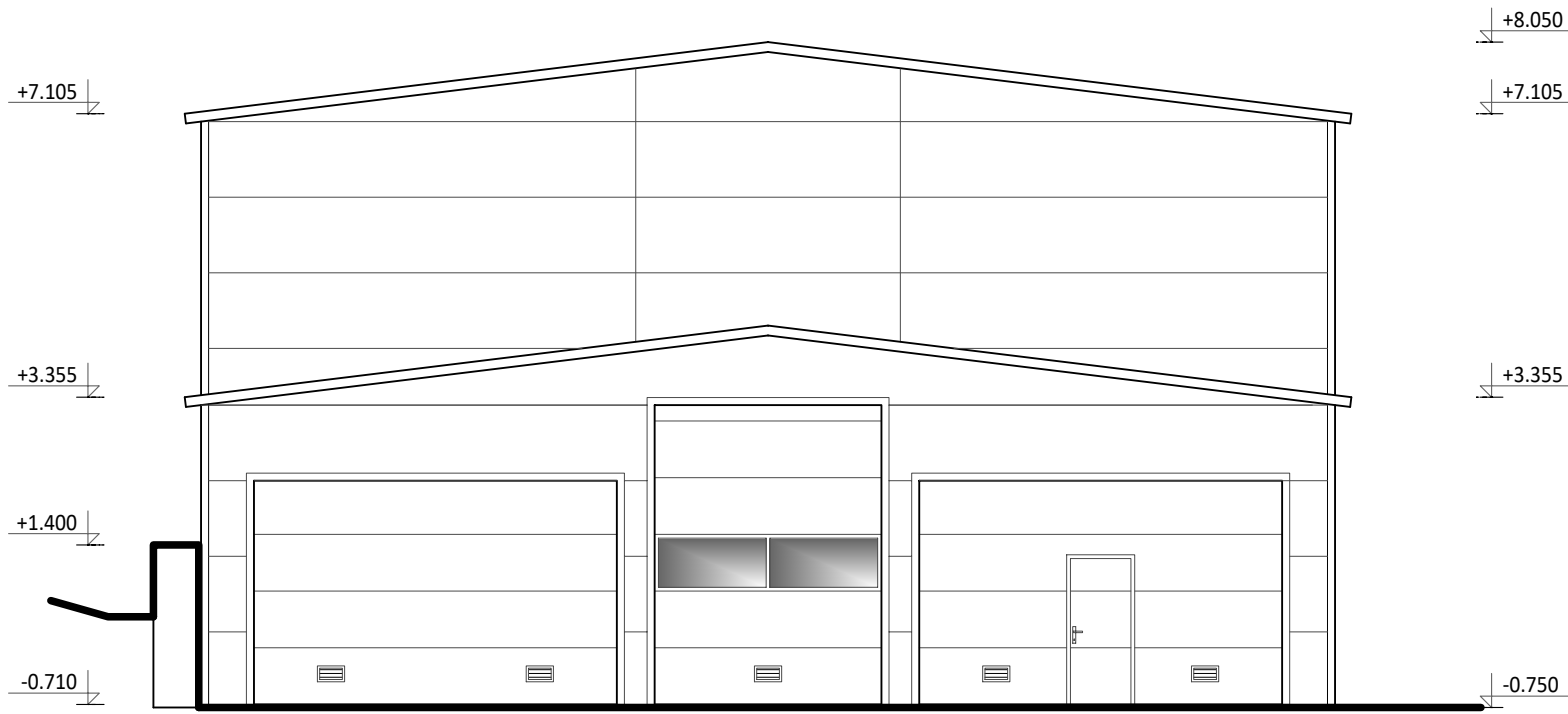

PROJEKTANT: ING. JAROSLAV HABÁN
ČKAIT: 1001454

STUDENTSKÁ 1133	•	591 01 ŽDÁR NAD SÁZAVOU	•	603 546 997	•	JaHaZr@centrum.cz	•	IČO: 18121578
ZAKÁZKA:	017/2018	STUPEŇ:	DPS	DATUM:	12/2018	FORMÁT:	840 x 297	

STAVEBNÍK: IČO: 49455842

VODÁRENSKÁ AKCIOVÁ SPOLEČNOST, A.S., SOBĚŠICKÁ 206, 638 00 BRNO

STAVBA:

REVITALIZACE STŘEDISKA BYSTRICE NAD PERNŠTEJNEM
SO 02 ŘADOVÉ GARÁŽE, DÍLNA A SKLAD MATERIÁLU

MÍSTO STAVBY: BYSTRICE NAD PERNŠTEJNEM KRAJ: VYSOČINA

ČÁST: D.1.1 ARCHITEKTONICKO-STAVEBNÍ ŘEŠENÍ M 1 : 100

OBSAH: POHLED JZ, SZ D.1.02.1.10