
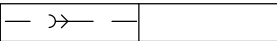
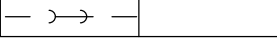

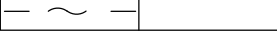







STÁVAJÍCÍ	PŘELOŽENÉ	NAVRŽENÉ
-----------	-----------	----------

	VODOVOD
	KANALIZACE DEŠŤOVÁ
	KANALIZACE SPLAŠKOVÁ
	KANALIZACE JEDNOTNÁ
	TELEFONNÍ KABEL
	STL PLYNOVOD
	NTL PLYNOVOD
	EL. VEDENÍ
	TELEFONNÍ KABEL

Podzemní sítě zakresleny dle podkladů správců
 Před započítím zemních prací nutno vytyčit

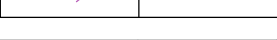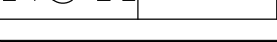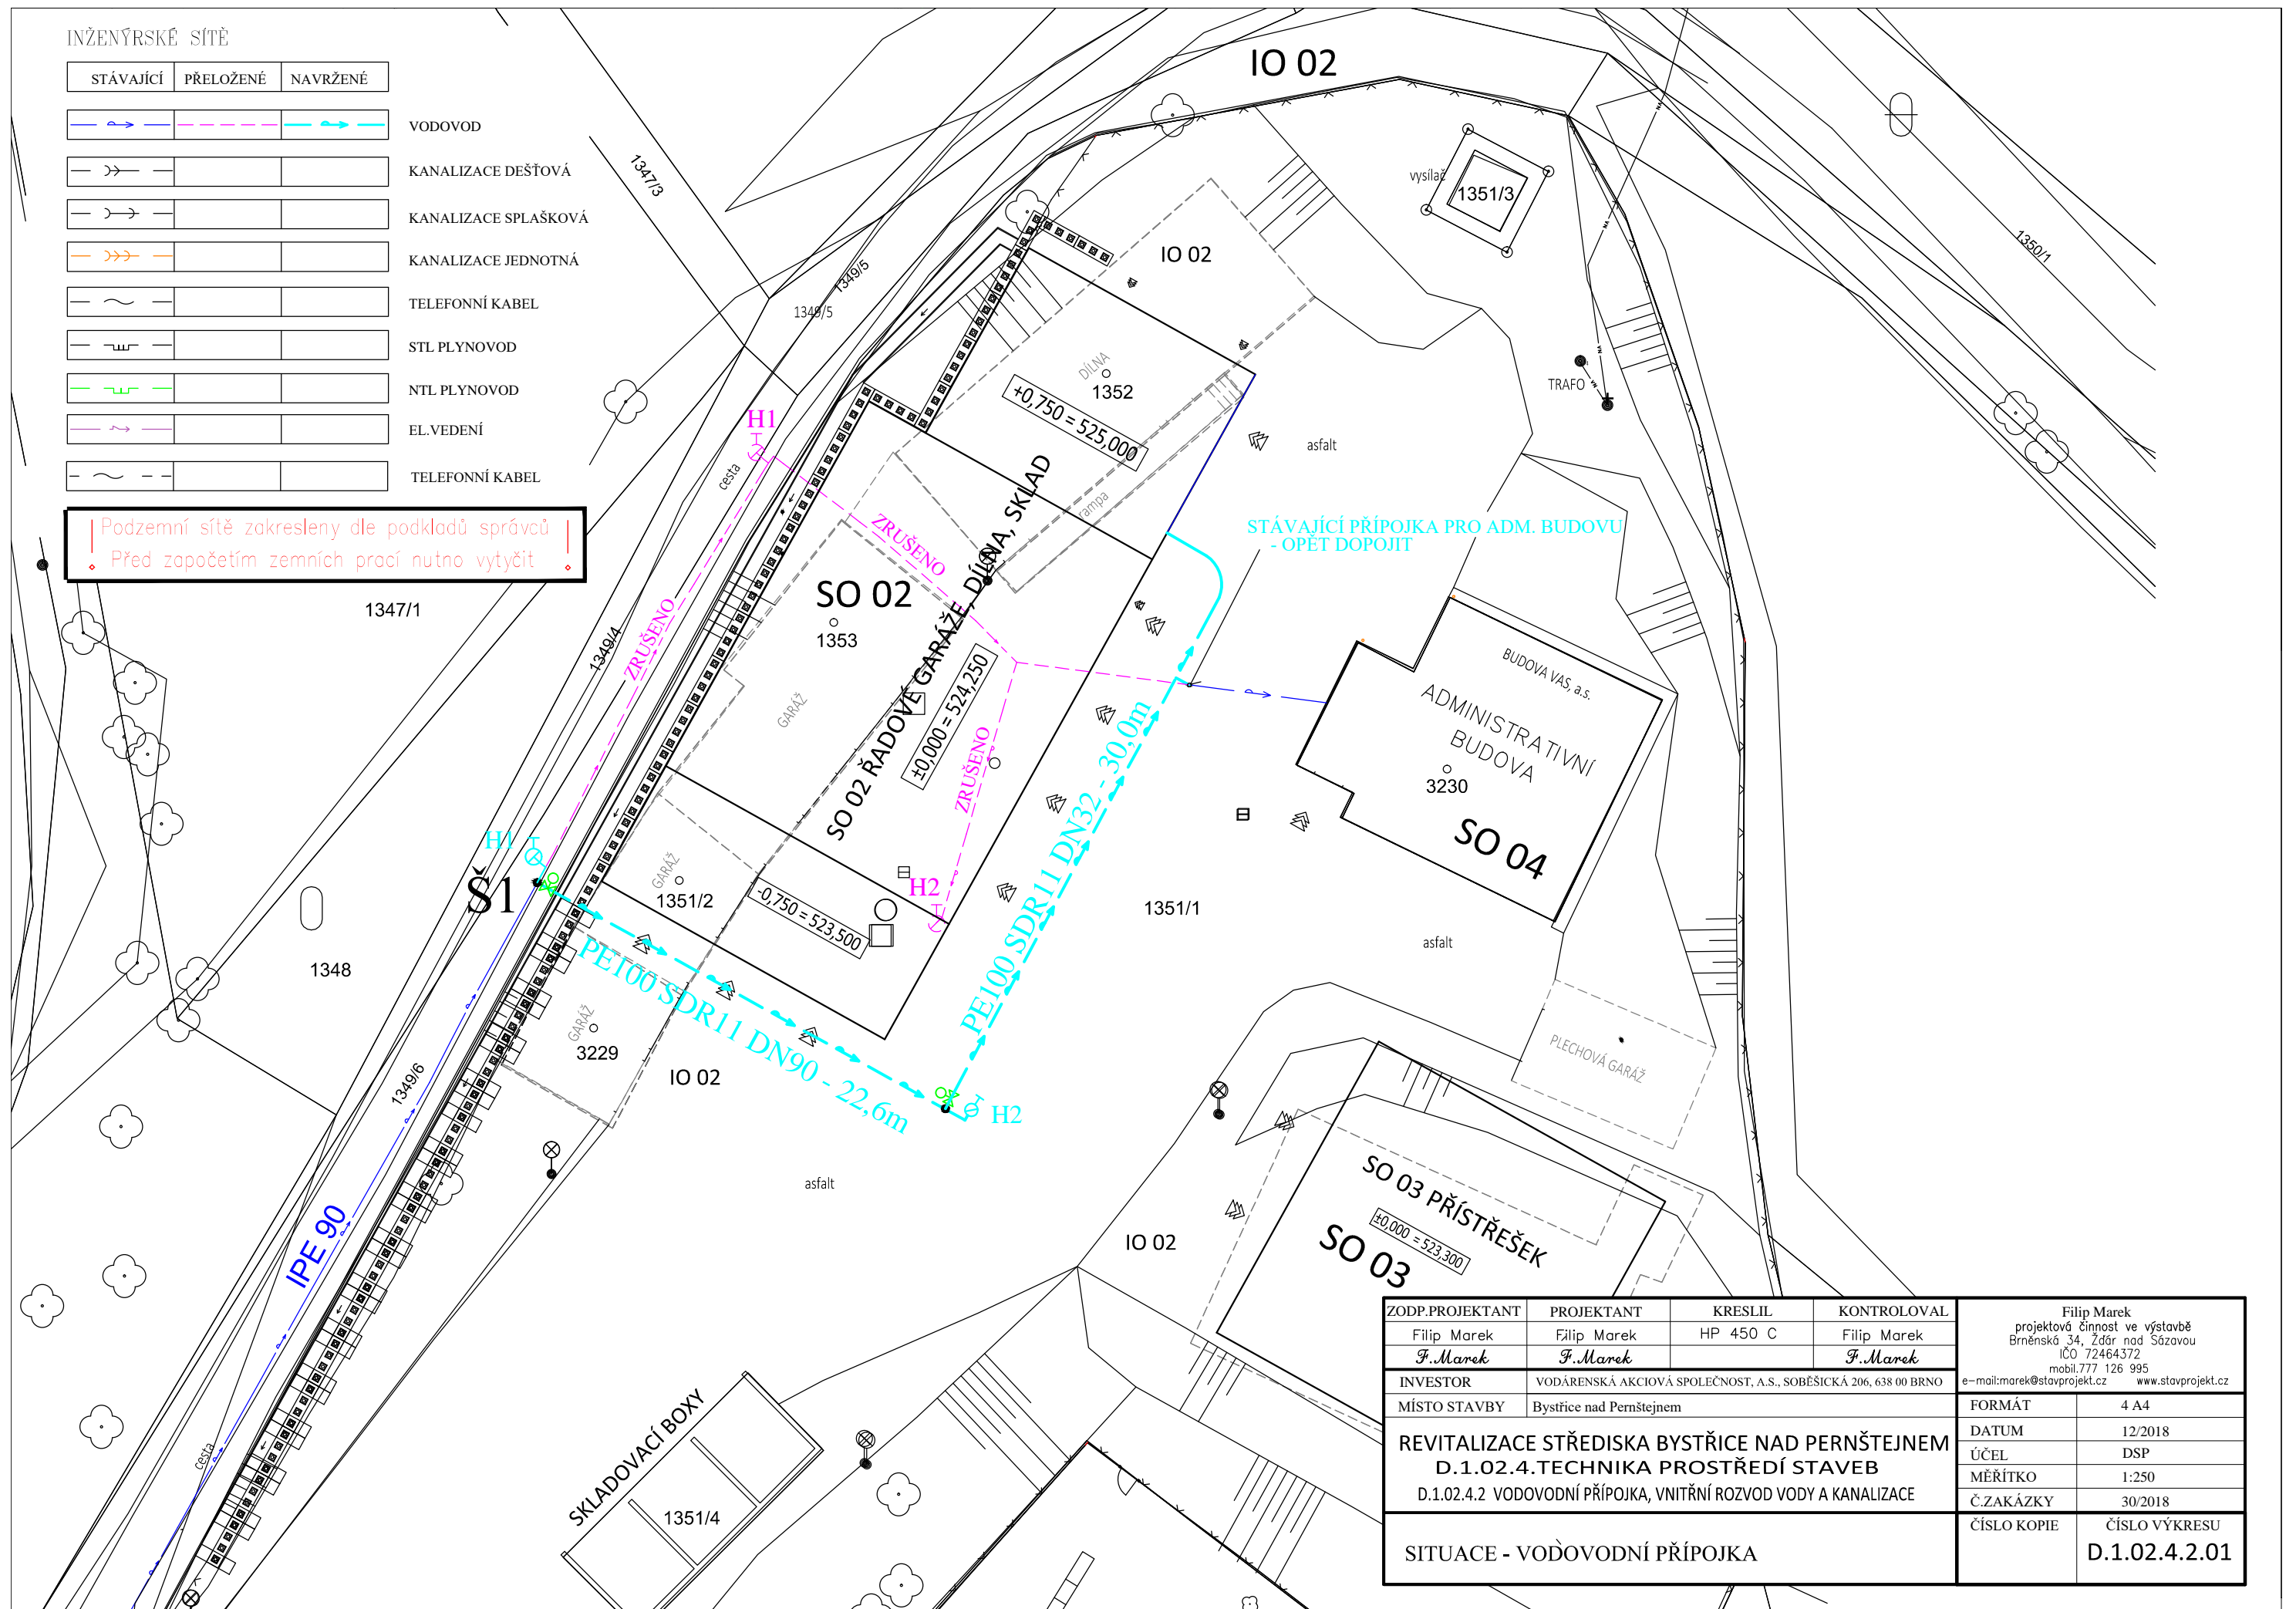

ZODP.PROJEKTANT	PROJEKTANT	KRESLIL	KONTROLOVAL	Filip Marek projektová činnost ve výstavbě Brněnská 34, Ždár nad Sázavou IČO 72464372 mobil.777 126 995 e-mail:marek@stavprojekt.cz www.stavprojekt.cz	
Filip Marek	Filip Marek	HP 450 C	Filip Marek		
<i>F.Marek</i>	<i>F.Marek</i>		<i>F.Marek</i>		
INVESTOR	VODÁRENSKÁ AKCIOVÁ SPOLEČNOST, A.S., SOBĚŠICKÁ 206, 638 00 BRNO				
MÍSTO STAVBY	Bystrice nad Pernštejnem			FORMÁT	4 A4
REVITALIZACE STŘEDISKA BYSTRICE NAD PERNŠTEJNEM D.1.02.4.TECHNIKA PROSTŘEDÍ STAVEB D.1.02.4.2 VODOVODNÍ PŘÍPOJKA, VNITŘNÍ ROZVOD VODY A KANALIZACE				DATUM	12/2018
				ÚČEL	DSP
				MĚŘÍTKO	1:250
				Č.ZAKÁZKY	30/2018
SITUACE - VODOVODNÍ PŘÍPOJKA				ČÍSLO KOPIE	ČÍSLO VÝKRESU D.1.02.4.2.01